

ОПИСАНИЕ МЕСТОПОЛОЖЕНИЯ ГРАНИЦ

Описание местоположения границы территориальной зоны Ж-1 (Зона застройки малоэтажными жилыми домами) деревня Шуклеево муниципального образования сельского поселения "Деревня Емельяновка" Юхновского района Калужской области

(наименование объекта, местоположение границ которого описано (далее - объект))

Раздел 1

Сведения об объекте		
№ п/п	Характеристики объекта	Описание характеристик
1	2	3
1	Местоположение объекта	деревня Шуклеево муниципального образования сельского поселения "Деревня Емельяновка" Юхновского района Калужской области. Границы территориальной зоны Ж-1 (Зона застройки малоэтажными жилыми домами)
2	Площадь объекта +/- величина погрешности определения площади (Р+/- Дельта Р)	395174 кв.м ± 1366 кв.м
3	Иные характеристики объекта	–

Раздел 3

Сведения о местоположении измененных (уточненных) границ объекта							
1. Система координат <u>40.1</u>							
2. Сведения о характерных точках границ объекта							
Обозначение характерных точек границ	Существующие координаты, м		Измененные (уточненные) координаты, м		Метод определения координат характерной точки	Средняя квадратическая погрешность положения характерной точки (Mt), м	Описание обозначения точки на местности (при наличии)
	X	Y	X	Y			
1	2	3	4	5	6	7	8
–	–	–	–	–	–	–	–
3. Сведения о характерных точках части (частей) границы объекта							
1	455386.63	1228017.94	455386.54	1228017.39	Картометрический метод	1.00	–
2	455389.85	1228021.86	455386.63	1228017.94	Картометрический метод	1.00	–
3	455388.83	1228031.26	455389.85	1228021.86	Картометрический метод	1.00	–
4	455376.90	1228060.70	455388.83	1228031.26	Картометрический метод	1.00	–
5	455411.23	1228060.21	455376.90	1228060.70	Картометрический метод	1.00	–
6	455438.93	1228087.15	455411.23	1228060.21	Картометрический метод	1.00	–
7	455436.90	1228092.02	455438.93	1228087.15	Картометрический метод	1.00	–
8	455419.02	1228113.60	455436.90	1228092.02	Картометрический метод	1.00	–
9	455420.34	1228114.69	455419.02	1228113.60	Картометрический метод	1.00	–
10	455407.83	1228130.19	455420.34	1228114.69	Картометрический метод	1.00	–

11	455396.56	1228140.86	455407.83	1228130.19	Картометрический метод	1.00	–
12	455380.07	1228155.95	455396.56	1228140.86	Картометрический метод	1.00	–
13	455369.32	1228165.48	455380.07	1228155.95	Картометрический метод	1.00	–
14	455362.66	1228163.75	455369.32	1228165.48	Картометрический метод	1.00	–
15	455344.68	1228167.76	455362.66	1228163.75	Картометрический метод	1.00	–
16	455338.23	1228188.85	455344.68	1228167.76	Картометрический метод	1.00	–
17	455323.56	1228212.62	455338.23	1228188.85	Картометрический метод	1.00	–
18	455314.32	1228240.60	455323.56	1228212.62	Картометрический метод	1.00	–
19	455306.20	1228252.53	455314.32	1228240.60	Картометрический метод	1.00	–
20	455307.57	1228263.27	455306.20	1228252.53	Картометрический метод	1.00	–
21	455326.71	1228282.22	455307.57	1228263.27	Картометрический метод	1.00	–
22	455330.23	1228289.24	455326.71	1228282.22	Картометрический метод	1.00	–
23	455330.23	1228292.96	455330.23	1228289.24	Картометрический метод	1.00	–
24	455326.13	1228297.06	455330.23	1228292.96	Картометрический метод	1.00	–
25	455323.00	1228297.64	455326.13	1228297.06	Картометрический метод	1.00	–
26	455314.21	1228296.28	455323.00	1228297.64	Картометрический метод	1.00	–
27	455302.69	1228289.64	455314.21	1228296.28	Картометрический метод	1.00	–
28	455301.51	1228311.12	455302.69	1228289.64	Картометрический метод	1.00	–
29	455319.02	1228311.33	455301.51	1228311.12	Картометрический метод	1.00	–
30	455345.51	1228333.39	455319.02	1228311.33	Картометрический метод	1.00	–
31	455346.95	1228332.22	455345.02	1228332.99	Картометрический метод	1.00	–
32	455346.83	1228317.76	455345.51	1228333.39	Картометрический метод	1.00	–
33	455351.32	1228314.83	455346.95	1228332.22	Картометрический метод	1.00	–
34	455372.41	1228318.15	455346.83	1228317.76	Картометрический метод	1.00	–
35	455382.38	1228316.39	455351.32	1228314.83	Картометрический метод	1.00	–
36	455409.92	1228299.76	455372.41	1228318.15	Картометрический метод	1.00	–
37	455406.80	1228295.26	455382.38	1228316.39	Картометрический метод	1.00	–
38	455383.73	1228298.18	455400.03	1228305.73	Картометрический метод	1.00	–
39	455376.97	1228282.97	455409.92	1228299.76	Картометрический метод	1.00	–
40	455411.60	1228265.41	455406.80	1228295.26	Картометрический метод	1.00	–
41	455367.47	1228221.22	455383.73	1228298.18	Картометрический метод	1.00	–
42	455356.01	1228216.75	455376.97	1228282.97	Картометрический метод	1.00	–
43	455361.19	1228197.24	455411.60	1228265.41	Картометрический метод	1.00	–
44	455371.14	1228176.64	455367.47	1228221.22	Картометрический метод	1.00	–

45	455383.87	1228165.66	455356.01	1228216.75	Картометрический метод	1.00	–
46	455393.86	1228157.04	455361.19	1228197.24	Картометрический метод	1.00	–
47	455397.50	1228153.91	455371.14	1228176.64	Картометрический метод	1.00	–
48	455406.96	1228146.54	455383.87	1228165.66	Картометрический метод	1.00	–
49	455421.31	1228164.79	455393.86	1228157.04	Картометрический метод	1.00	–
50	455411.60	1228172.82	455397.50	1228153.91	Картометрический метод	1.00	–
51	455417.99	1228181.40	455406.96	1228146.54	Картометрический метод	1.00	–
52	455453.03	1228193.69	455421.31	1228164.79	Картометрический метод	1.00	–
53	455454.50	1228195.30	455411.60	1228172.82	Картометрический метод	1.00	–
54	455475.29	1228184.01	455413.38	1228175.21	Картометрический метод	1.00	–
55	455510.30	1228202.92	455417.99	1228181.40	Картометрический метод	1.00	–
56	455527.30	1228225.58	455453.03	1228193.69	Картометрический метод	1.00	–
57	455539.60	1228247.84	455454.50	1228195.30	Картометрический метод	1.00	–
58	455539.60	1228252.72	455475.29	1228184.01	Картометрический метод	1.00	–
59	455521.44	1228266.39	455510.30	1228202.92	Картометрический метод	1.00	–
60	455524.33	1228271.44	455527.30	1228225.58	Картометрический метод	1.00	–
61	455523.31	1228276.18	455539.60	1228247.84	Картометрический метод	1.00	–
62	455524.59	1228280.32	455539.60	1228252.72	Картометрический метод	1.00	–
63	455525.36	1228286.01	455532.82	1228257.82	Картометрический метод	1.00	–
64	455525.54	1228288.66	455521.44	1228266.39	Картометрический метод	1.00	–
65	455537.51	1228295.21	455524.33	1228271.44	Картометрический метод	1.00	–
66	455543.81	1228297.81	455523.31	1228276.18	Картометрический метод	1.00	–
67	455544.48	1228299.60	455524.59	1228280.32	Картометрический метод	1.00	–
68	455557.96	1228289.05	455525.36	1228286.01	Картометрический метод	1.00	–
69	455561.28	1228287.10	455525.54	1228288.66	Картометрический метод	1.00	–
70	455565.38	1228287.88	455537.51	1228295.21	Картометрический метод	1.00	–
71	455566.16	1228290.22	455543.81	1228297.81	Картометрический метод	1.00	–
72	455563.63	1228298.62	455544.48	1228299.60	Картометрический метод	1.00	–
73	455548.98	1228314.64	455548.78	1228296.24	Картометрический метод	1.00	–
74	455564.50	1228339.64	455557.96	1228289.05	Картометрический метод	1.00	–
75	455592.34	1228387.49	455561.28	1228287.10	Картометрический метод	1.00	–
76	455607.96	1228417.37	455565.38	1228287.88	Картометрический метод	1.00	–
77	455614.80	1228462.10	455566.16	1228290.22	Картометрический метод	1.00	–
78	455622.61	1228474.40	455563.63	1228298.62	Картометрический метод	1.00	–

79	455651.78	1228483.68	455548.98	1228314.64	Картометрический метод	1.00	–
80	455521.51	1228580.30	455564.50	1228339.64	Картометрический метод	1.00	–
81	455524.90	1228612.53	455592.34	1228387.49	Картометрический метод	1.00	–
82	455533.04	1228626.88	455607.96	1228417.37	Картометрический метод	1.00	–
83	455537.32	1228711.74	455614.80	1228462.10	Картометрический метод	1.00	–
84	455525.22	1228754.22	455622.61	1228474.40	Картометрический метод	1.00	–
85	455545.47	1228738.64	455651.78	1228483.68	Картометрический метод	1.00	–
86	455560.28	1228725.76	455521.51	1228580.30	Картометрический метод	1.00	–
87	455572.27	1228713.96	455524.90	1228612.53	Картометрический метод	1.00	–
88	455591.26	1228743.15	455533.04	1228626.88	Картометрический метод	1.00	–
89	455636.60	1228705.44	455537.32	1228711.74	Картометрический метод	1.00	–
90	455626.85	1228691.78	455525.22	1228754.22	Картометрический метод	1.00	–
91	455652.63	1228675.38	455545.47	1228738.64	Картометрический метод	1.00	–
92	455664.48	1228666.82	455560.28	1228725.76	Картометрический метод	1.00	–
93	455654.71	1228641.85	455572.27	1228713.96	Картометрический метод	1.00	–
94	455660.38	1228633.82	455591.26	1228743.15	Картометрический метод	1.00	–
95	455737.36	1228585.34	455636.60	1228705.44	Картометрический метод	1.00	–
96	455817.44	1228691.20	455626.85	1228691.78	Картометрический метод	1.00	–
97	455822.90	1228691.47	455610.76	1228670.38	Картометрический метод	1.00	–
98	455836.81	1228713.78	455645.69	1228645.14	Картометрический метод	1.00	–
99	455848.62	1228727.94	455662.65	1228668.14	Картометрический метод	1.00	–
100	455848.68	1228733.78	455664.48	1228666.82	Картометрический метод	1.00	–
101	455856.21	1228730.07	455654.71	1228641.85	Картометрический метод	1.00	–
102	455835.50	1228689.83	455660.38	1228633.82	Картометрический метод	1.00	–
103	455832.57	1228669.32	455737.36	1228585.34	Картометрический метод	1.00	–
104	455866.93	1228684.97	455817.44	1228691.20	Картометрический метод	1.00	–
105	455911.16	1228737.01	455822.90	1228691.47	Картометрический метод	1.00	–
106	455943.44	1228766.63	455836.81	1228713.78	Картометрический метод	1.00	–
107	455976.24	1228802.48	455848.62	1228727.94	Картометрический метод	1.00	–
108	455979.42	1228799.24	455848.68	1228733.78	Картометрический метод	1.00	–
109	456007.77	1228828.77	455856.21	1228730.07	Картометрический метод	1.00	–
110	456026.61	1228849.56	455835.50	1228689.83	Картометрический метод	1.00	–
111	455996.30	1228867.00	455832.57	1228669.32	Картометрический метод	1.00	–
112	455958.29	1228870.45	455866.93	1228684.97	Картометрический метод	1.00	–

113	455921.73	1228885.07	455911.16	1228737.01	Картометрический метод	1.00	–
114	455867.87	1228909.99	455943.44	1228766.63	Картометрический метод	1.00	–
115	455809.72	1228949.29	455976.24	1228802.48	Картометрический метод	1.00	–
116	455855.38	1229014.04	455979.42	1228799.24	Картометрический метод	1.00	–
117	455816.60	1229055.85	456007.77	1228828.77	Картометрический метод	1.00	–
118	455808.20	1229063.78	456027.18	1228850.19	Картометрический метод	1.00	–
119	455813.78	1229068.66	455996.30	1228867.00	Картометрический метод	1.00	–
120	455809.34	1229082.25	455958.29	1228870.45	Картометрический метод	1.00	–
121	455787.07	1229112.63	455921.73	1228885.07	Картометрический метод	1.00	–
122	455767.77	1229138.94	455867.87	1228909.99	Картометрический метод	1.00	–
123	455726.95	1229172.75	455809.72	1228949.29	Картометрический метод	1.00	–
124	455719.57	1229178.85	455855.38	1229014.04	Картометрический метод	1.00	–
125	455710.90	1229169.79	455816.60	1229055.85	Картометрический метод	1.00	–
126	455693.28	1229177.11	455808.20	1229063.78	Картометрический метод	1.00	–
127	455687.43	1229184.87	455813.78	1229068.66	Картометрический метод	1.00	–
128	455677.43	1229198.19	455809.34	1229082.25	Картометрический метод	1.00	–
129	455660.21	1229215.82	455787.07	1229112.63	Картометрический метод	1.00	–
130	455647.15	1229231.71	455767.77	1229138.94	Картометрический метод	1.00	–
131	455635.77	1229245.55	455726.95	1229172.75	Картометрический метод	1.00	–
132	455621.10	1229272.61	455719.57	1229178.85	Картометрический метод	1.00	–
133	455600.67	1229304.18	455710.90	1229169.79	Картометрический метод	1.00	–
134	455590.82	1229319.80	455693.28	1229177.11	Картометрический метод	1.00	–
135	455582.15	1229334.62	455687.43	1229184.87	Картометрический метод	1.00	–
136	455545.64	1229401.82	455677.43	1229198.19	Картометрический метод	1.00	–
137	455529.30	1229431.48	455660.21	1229215.82	Картометрический метод	1.00	–
138	455518.97	1229447.10	455647.15	1229231.71	Картометрический метод	1.00	–
139	455515.65	1229449.16	455635.77	1229245.55	Картометрический метод	1.00	–
140	455513.88	1229450.80	455621.10	1229272.61	Картометрический метод	1.00	–
141	455509.04	1229450.48	455600.67	1229304.18	Картометрический метод	1.00	–
142	455540.37	1229303.90	455590.82	1229319.80	Картометрический метод	1.00	–
143	455549.91	1229259.30	455582.15	1229334.62	Картометрический метод	1.00	–
144	455552.92	1229227.74	455545.64	1229401.82	Картометрический метод	1.00	–
145	455553.23	1229224.61	455529.30	1229431.48	Картометрический метод	1.00	–
146	455565.51	1229187.22	455518.97	1229447.10	Картометрический метод	1.00	–

147	455582.76	1229147.39	455515.65	1229449.16	Картометрический метод	1.00	–
148	455576.06	1229140.78	455513.88	1229450.80	Картометрический метод	1.00	–
149	455587.46	1229068.09	455509.04	1229450.48	Картометрический метод	1.00	–
150	455583.53	1229045.84	455514.49	1229424.98	Картометрический метод	1.00	–
151	455573.20	1229030.46	455540.37	1229303.90	Картометрический метод	1.00	–
152	455554.84	1229019.32	455549.91	1229259.30	Картометрический метод	1.00	–
153	455548.39	1229018.94	455552.92	1229227.74	Картометрический метод	1.00	–
154	455544.68	1229021.08	455553.23	1229224.61	Картометрический метод	1.00	–
155	455544.29	1229023.82	455565.51	1229187.22	Картометрический метод	1.00	–
156	455525.74	1229067.18	455578.90	1229156.30	Картометрический метод	1.00	–
157	455516.36	1229074.60	455582.76	1229147.39	Картометрический метод	1.00	–
158	455503.27	1229074.79	455581.03	1229145.68	Картометрический метод	1.00	–
159	455485.31	1229065.22	455576.06	1229140.78	Картометрический метод	1.00	–
160	455481.01	1229055.46	455587.46	1229068.09	Картометрический метод	1.00	–
161	455481.01	1229049.01	455583.53	1229045.84	Картометрический метод	1.00	–
162	455489.21	1229024.79	455573.20	1229030.46	Картометрический метод	1.00	–
163	455486.67	1229004.28	455554.84	1229019.32	Картометрический метод	1.00	–
164	455478.86	1228995.89	455548.39	1229018.94	Картометрический метод	1.00	–
165	455400.54	1228960.05	455544.68	1229021.08	Картометрический метод	1.00	–
166	455394.09	1228950.28	455544.29	1229023.82	Картометрический метод	1.00	–
167	455391.75	1228928.21	455525.74	1229067.18	Картометрический метод	1.00	–
168	455395.28	1228912.65	455516.36	1229074.60	Картометрический метод	1.00	–
169	455419.00	1228916.69	455503.27	1229074.79	Картометрический метод	1.00	–
170	455469.00	1228932.31	455485.31	1229065.22	Картометрический метод	1.00	–
171	455497.32	1228915.52	455481.01	1229055.46	Картометрический метод	1.00	–
172	455525.64	1228909.07	455481.01	1229049.01	Картометрический метод	1.00	–
173	455516.46	1228886.41	455489.21	1229024.79	Картометрический метод	1.00	–
174	455502.73	1228810.73	455486.67	1229004.28	Картометрический метод	1.00	–
175	455489.90	1228809.10	455478.86	1228995.89	Картометрический метод	1.00	–
176	455475.75	1228799.92	455400.54	1228960.05	Картометрический метод	1.00	–
177	455483.70	1228792.52	455394.09	1228950.28	Картометрический метод	1.00	–
178	455508.62	1228773.08	455391.75	1228928.21	Картометрический метод	1.00	–
179	455504.69	1228741.28	455395.28	1228912.65	Картометрический метод	1.00	–
180	455499.80	1228734.56	455419.00	1228916.69	Картометрический метод	1.00	–

181	455490.58	1228729.09	455469.00	1228932.31	Картометрический метод	1.00	–
182	455418.31	1228766.98	455497.32	1228915.52	Картометрический метод	1.00	–
183	455405.42	1228735.34	455525.64	1228909.07	Картометрический метод	1.00	–
184	455386.28	1228729.48	455516.46	1228886.41	Картометрический метод	1.00	–
185	455362.45	1228742.76	455502.73	1228810.73	Картометрический метод	1.00	–
186	455351.52	1228731.43	455489.90	1228809.10	Картометрический метод	1.00	–
187	455349.95	1228720.11	455475.75	1228799.92	Картометрический метод	1.00	–
188	455377.69	1228702.14	455483.70	1228792.52	Картометрический метод	1.00	–
189	455387.06	1228686.12	455508.62	1228773.08	Картометрический метод	1.00	–
190	455377.30	1228675.18	455506.95	1228759.56	Картометрический метод	1.00	–
191	455346.83	1228701.75	455439.29	1228812.70	Картометрический метод	1.00	–
192	455333.55	1228708.00	455438.89	1228813.01	Картометрический метод	1.00	–
193	455320.27	1228705.26	455424.47	1228792.54	Картометрический метод	1.00	–
194	455316.36	1228699.01	455428.56	1228789.32	Картометрический метод	1.00	–
195	455319.88	1228683.78	455493.69	1228738.18	Картометрический метод	1.00	–
196	455364.02	1228653.70	455506.57	1228756.45	Картометрический метод	1.00	–
197	455356.20	1228648.62	455504.69	1228741.28	Картометрический метод	1.00	–
198	455321.44	1228597.84	455499.80	1228734.56	Картометрический метод	1.00	–
199	455321.44	1228591.59	455490.58	1228729.09	Картометрический метод	1.00	–
200	455263.62	1228622.06	455418.31	1228766.98	Картометрический метод	1.00	–
201	455255.03	1228609.17	455405.42	1228735.34	Картометрический метод	1.00	–
202	455272.61	1228596.67	455386.28	1228729.48	Картометрический метод	1.00	–
203	455261.28	1228575.58	455362.45	1228742.76	Картометрический метод	1.00	–
204	455268.31	1228565.42	455351.52	1228731.43	Картометрический метод	1.00	–
205	455289.80	1228551.74	455349.95	1228720.11	Картометрический метод	1.00	–
206	455247.22	1228491.59	455377.69	1228702.14	Картометрический метод	1.00	–
207	455238.23	1228494.91	455387.06	1228686.12	Картометрический метод	1.00	–
208	455227.30	1228490.81	455377.30	1228675.18	Картометрический метод	1.00	–
209	455191.75	1228463.27	455346.83	1228701.75	Картометрический метод	1.00	–
210	455182.57	1228466.59	455333.55	1228708.00	Картометрический метод	1.00	–
211	455179.64	1228446.87	455320.27	1228705.26	Картометрический метод	1.00	–
212	455206.22	1228365.68	455316.36	1228699.01	Картометрический метод	1.00	–
213	455231.43	1228295.31	455319.88	1228683.78	Картометрический метод	1.00	–
214	455256.38	1228235.74	455364.02	1228653.70	Картометрический метод	1.00	–

215	455267.43	1228212.06	455356.20	1228648.62	Картометрический метод	1.00	–
216	455287.81	1228171.74	455321.44	1228597.84	Картометрический метод	1.00	–
217	455309.04	1228133.52	455321.44	1228591.59	Картометрический метод	1.00	–
218	455323.21	1228109.77	455317.12	1228593.88	Картометрический метод	1.00	–
219	455335.95	1228089.50	455263.62	1228622.06	Картометрический метод	1.00	–
220	455367.31	1228043.24	455255.03	1228609.17	Картометрический метод	1.00	–
221	455386.63	1228017.94	455260.73	1228605.12	Картометрический метод	1.00	–
222	–	–	455272.61	1228596.67	Картометрический метод	1.00	–
223	–	–	455261.28	1228575.58	Картометрический метод	1.00	–
224	–	–	455268.31	1228565.42	Картометрический метод	1.00	–
225	–	–	455289.80	1228551.74	Картометрический метод	1.00	–
226	–	–	455247.22	1228491.59	Картометрический метод	1.00	–
227	–	–	455238.23	1228494.91	Картометрический метод	1.00	–
228	–	–	455227.30	1228490.81	Картометрический метод	1.00	–
229	–	–	455191.75	1228463.27	Картометрический метод	1.00	–
230	–	–	455182.57	1228466.59	Картометрический метод	1.00	–
231	–	–	455179.64	1228446.87	Картометрический метод	1.00	–
232	–	–	455206.22	1228365.68	Картометрический метод	1.00	–
233	–	–	455231.43	1228295.31	Картометрический метод	1.00	–
234	–	–	455256.38	1228235.74	Картометрический метод	1.00	–
235	–	–	455267.43	1228212.06	Картометрический метод	1.00	–
236	–	–	455287.81	1228171.74	Картометрический метод	1.00	–
237	–	–	455309.04	1228133.52	Картометрический метод	1.00	–
238	–	–	455323.21	1228109.77	Картометрический метод	1.00	–
239	–	–	455335.95	1228089.50	Картометрический метод	1.00	–
240	–	–	455367.31	1228043.24	Картометрический метод	1.00	–
1	–	–	455386.54	1228017.39	Картометрический метод	1.00	–
–	–	–	–	–	–	–	–
241	455348.67	1227915.97	455348.67	1227915.97	Картометрический метод	1.00	–
242	455371.94	1227942.12	455371.94	1227942.12	Картометрический метод	1.00	–
243	455365.88	1227963.94	455365.88	1227963.94	Картометрический метод	1.00	–
244	455382.64	1227961.50	455382.64	1227961.50	Картометрический метод	1.00	–
245	455381.73	1227986.96	455381.73	1227986.96	Картометрический метод	1.00	–
246	455346.21	1228035.30	455346.21	1228035.30	Картометрический метод	1.00	–

247	455317.54	1228077.43	455317.54	1228077.43	Картометрический метод	1.00	–
248	455295.34	1228113.48	455295.34	1228113.48	Картометрический метод	1.00	–
249	455270.82	1228156.82	455270.82	1228156.82	Картометрический метод	1.00	–
250	455246.81	1228204.00	455246.81	1228204.00	Картометрический метод	1.00	–
251	455241.32	1228215.95	455241.32	1228215.95	Картометрический метод	1.00	–
252	455240.16	1228214.76	455240.16	1228214.76	Картометрический метод	1.00	–
253	455237.43	1228211.23	455237.43	1228211.23	Картометрический метод	1.00	–
254	455201.95	1228167.46	455201.95	1228167.46	Картометрический метод	1.00	–
255	455213.79	1228140.95	455213.79	1228140.95	Картометрический метод	1.00	–
256	455234.74	1228094.09	455234.74	1228094.09	Картометрический метод	1.00	–
257	455240.94	1228096.87	455240.94	1228096.87	Картометрический метод	1.00	–
258	455242.33	1228093.81	455242.33	1228093.81	Картометрический метод	1.00	–
259	455254.71	1228062.04	455254.71	1228062.04	Картометрический метод	1.00	–
260	455286.63	1228077.40	455286.63	1228077.40	Картометрический метод	1.00	–
261	455287.41	1228075.06	455287.41	1228075.06	Картометрический метод	1.00	–
262	455293.59	1228079.07	455293.59	1228079.07	Картометрический метод	1.00	–
263	455295.37	1228076.91	455295.37	1228076.91	Картометрический метод	1.00	–
264	455281.46	1228070.09	455281.46	1228070.09	Картометрический метод	1.00	–
265	455261.87	1228057.92	455261.87	1228057.92	Картометрический метод	1.00	–
266	455261.56	1228058.34	455261.56	1228058.34	Картометрический метод	1.00	–
267	455237.65	1228038.60	455237.65	1228038.60	Картометрический метод	1.00	–
268	455241.95	1228032.78	455241.95	1228032.78	Картометрический метод	1.00	–
269	455252.54	1228019.84	455252.54	1228019.84	Картометрический метод	1.00	–
270	455229.98	1228003.69	455229.98	1228003.69	Картометрический метод	1.00	–
271	455234.21	1227994.61	455234.21	1227994.61	Картометрический метод	1.00	–
272	455219.79	1227989.91	455219.79	1227989.91	Картометрический метод	1.00	–
273	455219.18	1227985.59	455219.18	1227985.59	Картометрический метод	1.00	–
274	455224.06	1227974.54	455224.06	1227974.54	Картометрический метод	1.00	–
275	455233.07	1227967.26	455233.07	1227967.26	Картометрический метод	1.00	–
276	455291.47	1227936.79	455291.47	1227936.79	Картометрический метод	1.00	–
277	455304.71	1227932.32	455304.71	1227932.32	Картометрический метод	1.00	–
278	455313.76	1227922.13	455313.76	1227922.13	Картометрический метод	1.00	–
279	455325.65	1227932.49	455325.65	1227932.49	Картометрический метод	1.00	–
241	455348.67	1227915.97	455348.67	1227915.97	Картометрический метод	1.00	–

–	–	–	–	–	–	–	–
280	–	–	455441.25	1228113.60	Картометрический метод	1.00	–
281	–	–	455451.91	1228128.42	Картометрический метод	1.00	–
282	–	–	455428.35	1228147.05	Картометрический метод	1.00	–
283	–	–	455417.55	1228132.26	Картометрический метод	1.00	–
280	–	–	455441.25	1228113.60	Картометрический метод	1.00	–

Текстовое описание местоположения границ объекта		
Прохождение границы		Описание прохождения границы
от точки	до точки	
1	2	3
Зона1(1)	–	–
1	2	Далее - 0.6 м на восток до т. №2
2	3	Далее - 5.1 м на северо-восток до т. №3
3	4	Далее - 9.5 м на восток до т. №4
4	5	Далее - 31.8 м на восток до т. №5
5	6	Далее - 34.3 м на север до т. №6
6	7	Далее - 38.6 м на северо-восток до т. №7
7	8	Далее - 5.3 м на юго-восток до т. №8
8	9	Далее - 28.0 м на юго-восток до т. №9
9	10	Далее - 1.7 м на северо-восток до т. №10
10	11	Далее - 19.9 м на юго-восток до т. №11
11	12	Далее - 15.5 м на юго-восток до т. №12
12	13	Далее - 22.4 м на юго-восток до т. №13
13	14	Далее - 14.4 м на юго-восток до т. №14
14	15	Далее - 6.9 м на юг до т. №15
15	16	Далее - 18.4 м на юг до т. №16
16	17	Далее - 22.1 м на восток до т. №17
17	18	Далее - 27.9 м на юго-восток до т. №18
18	19	Далее - 29.5 м на восток до т. №19
19	20	Далее - 14.4 м на юго-восток до т. №20
20	21	Далее - 10.8 м на восток до т. №21
21	22	Далее - 26.9 м на северо-восток до т. №22
22	23	Далее - 7.8 м на северо-восток до т. №23
23	24	Далее - 3.7 м на восток до т. №24
24	25	Далее - 5.8 м на юго-восток до т. №25
25	26	Далее - 3.2 м на юг до т. №26
26	27	Далее - 8.9 м на юг до т. №27
27	28	Далее - 13.3 м на юго-запад до т. №28
28	29	Далее - 21.5 м на восток до т. №29
29	30	Далее - 17.5 м на север до т. №30
30	31	Далее - 33.8 м на северо-восток до т. №31
31	32	Далее - 0.6 м на северо-восток до т. №32
32	33	Далее - 1.9 м на северо-запад до т. №33
33	34	Далее - 14.5 м на запад до т. №34
34	35	Далее - 5.4 м на северо-запад до т. №35
35	36	Далее - 21.4 м на север до т. №36
36	37	Далее - 10.1 м на север до т. №37
37	38	Далее - 20.6 м на северо-запад до т. №38
38	39	Далее - 11.6 м на северо-запад до т. №39
39	40	Далее - 5.5 м на юго-запад до т. №40
40	41	Далее - 23.3 м на юг до т. №41
41	42	Далее - 16.6 м на юго-запад до т. №42
42	43	Далее - 38.8 м на северо-запад до т. №43
43	44	Далее - 62.5 м на юго-запад до т. №44
44	45	Далее - 12.3 м на юг до т. №45
45	46	Далее - 20.2 м на запад до т. №46
46	47	Далее - 22.9 м на северо-запад до т. №47
47	48	Далее - 16.8 м на северо-запад до т. №48
48	49	Далее - 13.2 м на северо-запад до т. №49
49	50	Далее - 4.8 м на северо-запад до т. №50
50	51	Далее - 12.0 м на северо-запад до т. №51
51	52	Далее - 23.2 м на северо-восток до т. №52

52	53	Далее - 12.6 м на юго-восток до т. №53
53	54	Далее - 3.0 м на северо-восток до т. №54
54	55	Далее - 7.7 м на северо-восток до т. №55
55	56	Далее - 37.1 м на север до т. №56
56	57	Далее - 2.2 м на северо-восток до т. №57
57	58	Далее - 23.7 м на северо-запад до т. №58
58	59	Далее - 39.8 м на северо-восток до т. №59
59	60	Далее - 28.3 м на северо-восток до т. №60
60	61	Далее - 25.4 м на северо-восток до т. №61
61	62	Далее - 4.9 м на восток до т. №62
62	63	Далее - 8.5 м на юго-восток до т. №63
63	64	Далее - 14.3 м на юго-восток до т. №64
64	65	Далее - 5.8 м на северо-восток до т. №65
65	66	Далее - 4.8 м на восток до т. №66
66	67	Далее - 4.3 м на восток до т. №67
67	68	Далее - 5.7 м на восток до т. №68
68	69	Далее - 2.7 м на восток до т. №69
69	70	Далее - 13.6 м на северо-восток до т. №70
70	71	Далее - 6.8 м на север до т. №71
71	72	Далее - 1.9 м на восток до т. №72
72	73	Далее - 5.5 м на северо-запад до т. №73
73	74	Далее - 11.7 м на северо-запад до т. №74
74	75	Далее - 3.9 м на северо-запад до т. №75
75	76	Далее - 4.2 м на север до т. №76
76	77	Далее - 2.5 м на восток до т. №77
77	78	Далее - 8.8 м на восток до т. №78
78	79	Далее - 21.7 м на юго-восток до т. №79
79	80	Далее - 29.4 м на северо-восток до т. №80
80	81	Далее - 55.4 м на северо-восток до т. №81
81	82	Далее - 33.7 м на северо-восток до т. №82
82	83	Далее - 45.3 м на восток до т. №83
83	84	Далее - 14.6 м на северо-восток до т. №84
84	85	Далее - 30.6 м на север до т. №85
85	86	Далее - 162.2 м на юго-восток до т. №86
86	87	Далее - 32.4 м на восток до т. №87
87	88	Далее - 16.5 м на северо-восток до т. №88
88	89	Далее - 85.0 м на восток до т. №89
89	90	Далее - 44.2 м на восток до т. №90
90	91	Далее - 25.6 м на северо-запад до т. №91
91	92	Далее - 19.6 м на северо-запад до т. №92
92	93	Далее - 16.8 м на северо-запад до т. №93
93	94	Далее - 34.8 м на северо-восток до т. №94
94	95	Далее - 59.0 м на северо-запад до т. №95
95	96	Далее - 16.8 м на юго-запад до т. №96
96	97	Далее - 26.8 м на юго-запад до т. №97
97	98	Далее - 43.1 м на северо-запад до т. №98
98	99	Далее - 28.6 м на северо-восток до т. №99
99	100	Далее - 2.3 м на северо-запад до т. №100
100	101	Далее - 26.8 м на запад до т. №101
101	102	Далее - 9.8 м на северо-запад до т. №102
102	103	Далее - 91.0 м на северо-запад до т. №103
103	104	Далее - 132.7 м на северо-восток до т. №104
104	105	Далее - 5.5 м на север до т. №105
105	106	Далее - 26.3 м на северо-восток до т. №106
106	107	Далее - 18.4 м на северо-восток до т. №107
107	108	Далее - 5.8 м на восток до т. №108

108	109	Далее - 8.4 м на северо-запад до т. №109
109	110	Далее - 45.3 м на юго-запад до т. №110
110	111	Далее - 20.7 м на запад до т. №111
111	112	Далее - 37.8 м на северо-восток до т. №112
112	113	Далее - 68.3 м на северо-восток до т. №113
113	114	Далее - 43.8 м на северо-восток до т. №114
114	115	Далее - 48.6 м на северо-восток до т. №115
115	116	Далее - 4.5 м на северо-запад до т. №116
116	117	Далее - 40.9 м на северо-восток до т. №117
117	118	Далее - 28.9 м на северо-восток до т. №118
118	119	Далее - 35.2 м на юго-восток до т. №119
119	120	Далее - 38.2 м на юг до т. №120
120	121	Далее - 39.4 м на юг до т. №121
121	122	Далее - 59.4 м на юго-восток до т. №122
122	123	Далее - 70.2 м на юго-восток до т. №123
123	124	Далее - 79.2 м на северо-восток до т. №124
124	125	Далее - 57.0 м на юго-восток до т. №125
125	126	Далее - 11.6 м на юго-восток до т. №126
126	127	Далее - 7.4 м на северо-восток до т. №127
127	128	Далее - 14.3 м на восток до т. №128
128	129	Далее - 37.7 м на юго-восток до т. №129
129	130	Далее - 32.6 м на юго-восток до т. №130
130	131	Далее - 53.0 м на юго-восток до т. №131
131	132	Далее - 9.6 м на юго-восток до т. №132
132	133	Далее - 12.5 м на юго-запад до т. №133
133	134	Далее - 19.1 м на юго-восток до т. №134
134	135	Далее - 9.7 м на юго-восток до т. №135
135	136	Далее - 16.7 м на юго-восток до т. №136
136	137	Далее - 24.6 м на юго-восток до т. №137
137	138	Далее - 20.6 м на юго-восток до т. №138
138	139	Далее - 17.9 м на юго-восток до т. №139
139	140	Далее - 30.8 м на юго-восток до т. №140
140	141	Далее - 37.6 м на юго-восток до т. №141
141	142	Далее - 18.5 м на юго-восток до т. №142
142	143	Далее - 17.2 м на юго-восток до т. №143
143	144	Далее - 76.5 м на юго-восток до т. №144
144	145	Далее - 33.9 м на юго-восток до т. №145
145	146	Далее - 18.7 м на юго-восток до т. №146
146	147	Далее - 3.9 м на юго-восток до т. №147
147	148	Далее - 2.4 м на юго-восток до т. №148
148	149	Далее - 4.8 м на юг до т. №149
149	150	Далее - 26.1 м на запад до т. №150
150	151	Далее - 123.8 м на запад до т. №151
151	152	Далее - 45.6 м на запад до т. №152
152	153	Далее - 31.7 м на запад до т. №153
153	154	Далее - 3.1 м на запад до т. №154
154	155	Далее - 39.4 м на запад до т. №155
155	156	Далее - 33.7 м на северо-запад до т. №156
156	157	Далее - 9.7 м на северо-запад до т. №157
157	158	Далее - 2.4 м на юго-запад до т. №158
158	159	Далее - 7.0 м на юго-запад до т. №159
159	160	Далее - 73.6 м на запад до т. №160
160	161	Далее - 22.6 м на запад до т. №161
161	162	Далее - 18.5 м на юго-запад до т. №162
162	163	Далее - 21.5 м на юго-запад до т. №163
163	164	Далее - 6.5 м на юг до т. №164


164	165	Далее - 4.3 м на юго-восток до т. №165
165	166	Далее - 2.8 м на восток до т. №166
166	167	Далее - 47.2 м на юго-восток до т. №167
167	168	Далее - 12.0 м на юго-восток до т. №168
168	169	Далее - 13.1 м на юг до т. №169
169	170	Далее - 20.4 м на юго-запад до т. №170
170	171	Далее - 10.7 м на юго-запад до т. №171
171	172	Далее - 6.5 м на запад до т. №172
172	173	Далее - 25.6 м на запад до т. №173
173	174	Далее - 20.7 м на запад до т. №174
174	175	Далее - 11.5 м на юго-запад до т. №175
175	176	Далее - 86.1 м на юго-запад до т. №176
176	177	Далее - 11.7 м на юго-запад до т. №177
177	178	Далее - 22.2 м на запад до т. №178
178	179	Далее - 16.0 м на запад до т. №179
179	180	Далее - 24.1 м на север до т. №180
180	181	Далее - 52.4 м на север до т. №181
181	182	Далее - 32.9 м на северо-запад до т. №182
182	183	Далее - 29.1 м на север до т. №183
183	184	Далее - 24.4 м на запад до т. №184
184	185	Далее - 76.9 м на запад до т. №185
185	186	Далее - 12.9 м на юг до т. №186
186	187	Далее - 16.9 м на юго-запад до т. №187
187	188	Далее - 10.9 м на северо-запад до т. №188
188	189	Далее - 31.6 м на северо-запад до т. №189
189	190	Далее - 13.6 м на запад до т. №190
190	191	Далее - 86.0 м на юго-восток до т. №191
191	192	Далее - 0.5 м на юго-восток до т. №192
192	193	Далее - 25.0 м на юго-запад до т. №193
193	194	Далее - 5.2 м на северо-запад до т. №194
194	195	Далее - 82.8 м на северо-запад до т. №195
195	196	Далее - 22.4 м на северо-восток до т. №196
196	197	Далее - 15.3 м на запад до т. №197
197	198	Далее - 8.3 м на юго-запад до т. №198
198	199	Далее - 10.7 м на юго-запад до т. №199
199	200	Далее - 81.6 м на юго-восток до т. №200
200	201	Далее - 34.2 м на запад до т. №201
201	202	Далее - 20.0 м на юг до т. №202
202	203	Далее - 27.3 м на юго-восток до т. №203
203	204	Далее - 15.7 м на юго-запад до т. №204
204	205	Далее - 11.4 м на запад до т. №205
205	206	Далее - 33.0 м на северо-запад до т. №206
206	207	Далее - 18.6 м на северо-запад до т. №207
207	208	Далее - 14.7 м на юго-запад до т. №208
208	209	Далее - 40.4 м на юго-восток до т. №209
209	210	Далее - 14.7 м на юго-восток до т. №210
210	211	Далее - 13.6 м на юг до т. №211
211	212	Далее - 7.4 м на юго-запад до т. №212
212	213	Далее - 15.6 м на запад до т. №213
213	214	Далее - 53.4 м на северо-запад до т. №214
214	215	Далее - 9.3 м на юго-запад до т. №215
215	216	Далее - 61.5 м на юго-запад до т. №216
216	217	Далее - 6.3 м на запад до т. №217
217	218	Далее - 4.9 м на юго-восток до т. №218
218	219	Далее - 60.5 м на юго-восток до т. №219
219	220	Далее - 15.5 м на юго-запад до т. №220

220	221	Далее - 7.0 м на северо-запад до т. №221
221	222	Далее - 14.6 м на северо-запад до т. №222
222	223	Далее - 23.9 м на юго-запад до т. №223
223	224	Далее - 12.4 м на северо-запад до т. №224
224	225	Далее - 25.5 м на северо-запад до т. №225
225	226	Далее - 73.7 м на юго-запад до т. №226
226	227	Далее - 9.6 м на юг до т. №227
227	228	Далее - 11.7 м на юг до т. №228
228	229	Далее - 45.0 м на юго-запад до т. №229
229	230	Далее - 9.8 м на юг до т. №230
230	231	Далее - 19.9 м на запад до т. №231
231	232	Далее - 85.4 м на запад до т. №232
232	233	Далее - 74.8 м на запад до т. №233
233	234	Далее - 64.6 м на северо-запад до т. №234
234	235	Далее - 26.1 м на северо-запад до т. №235
235	236	Далее - 45.2 м на северо-запад до т. №236
236	237	Далее - 43.7 м на северо-запад до т. №237
237	238	Далее - 27.7 м на северо-запад до т. №238
238	239	Далее - 23.9 м на северо-запад до т. №239
239	240	Далее - 55.9 м на северо-запад до т. №240
240	1	Далее - 32.2 м на северо-запад до т. №1
Зона1(2)	-	-
241	242	Далее - 35.0 м на северо-восток до т. №242
242	243	Далее - 22.6 м на восток до т. №243
243	244	Далее - 16.9 м на север до т. №244
244	245	Далее - 25.5 м на восток до т. №245
245	246	Далее - 60.0 м на юго-восток до т. №246
246	247	Далее - 51.0 м на юго-восток до т. №247
247	248	Далее - 42.3 м на юго-восток до т. №248
248	249	Далее - 49.8 м на юго-восток до т. №249
249	250	Далее - 52.9 м на юго-восток до т. №250
250	251	Далее - 13.2 м на юго-восток до т. №251
251	252	Далее - 1.7 м на юго-запад до т. №252
252	253	Далее - 4.5 м на юго-запад до т. №253
253	254	Далее - 56.3 м на юго-запад до т. №254
254	255	Далее - 29.0 м на северо-запад до т. №255
255	256	Далее - 51.3 м на северо-запад до т. №256
256	257	Далее - 6.8 м на северо-восток до т. №257
257	258	Далее - 3.4 м на северо-запад до т. №258
258	259	Далее - 34.1 м на запад до т. №259
259	260	Далее - 35.4 м на северо-восток до т. №260
260	261	Далее - 2.5 м на запад до т. №261
261	262	Далее - 7.4 м на северо-восток до т. №262
262	263	Далее - 2.8 м на северо-запад до т. №263
263	264	Далее - 15.5 м на юго-запад до т. №264
264	265	Далее - 23.1 м на юго-запад до т. №265
265	266	Далее - 0.5 м на юго-восток до т. №266
266	267	Далее - 31.0 м на юго-запад до т. №267
267	268	Далее - 7.2 м на северо-запад до т. №268
268	269	Далее - 16.7 м на северо-запад до т. №269
269	270	Далее - 27.7 м на юго-запад до т. №270
270	271	Далее - 10.0 м на северо-запад до т. №271
271	272	Далее - 15.2 м на юг до т. №272
272	273	Далее - 4.4 м на запад до т. №273
273	274	Далее - 12.1 м на северо-запад до т. №274
274	275	Далее - 11.6 м на северо-запад до т. №275

275	276	Далее - 65.9 м на северо-запад до т. №276
276	277	Далее - 14.0 м на север до т. №277
277	278	Далее - 13.6 м на северо-запад до т. №278
278	279	Далее - 15.8 м на северо-восток до т. №279
279	241	Далее - 28.3 м на северо-запад до т. №241
Зона1(3)	-	-
280	281	Далее - 18.3 м на северо-восток до т. №281
281	282	Далее - 30.0 м на юго-восток до т. №282
282	283	Далее - 18.3 м на юго-запад до т. №283
283	280	Далее - 30.2 м на северо-запад до т. №280

Условные обозначения:

-  Изменяемая граница территориальной зоны Ж-1 (Зона застройки малоэтажными жилыми домами)
-  Граница земельных участков из базы ЕГРН
-  1 Характерные точки объекта

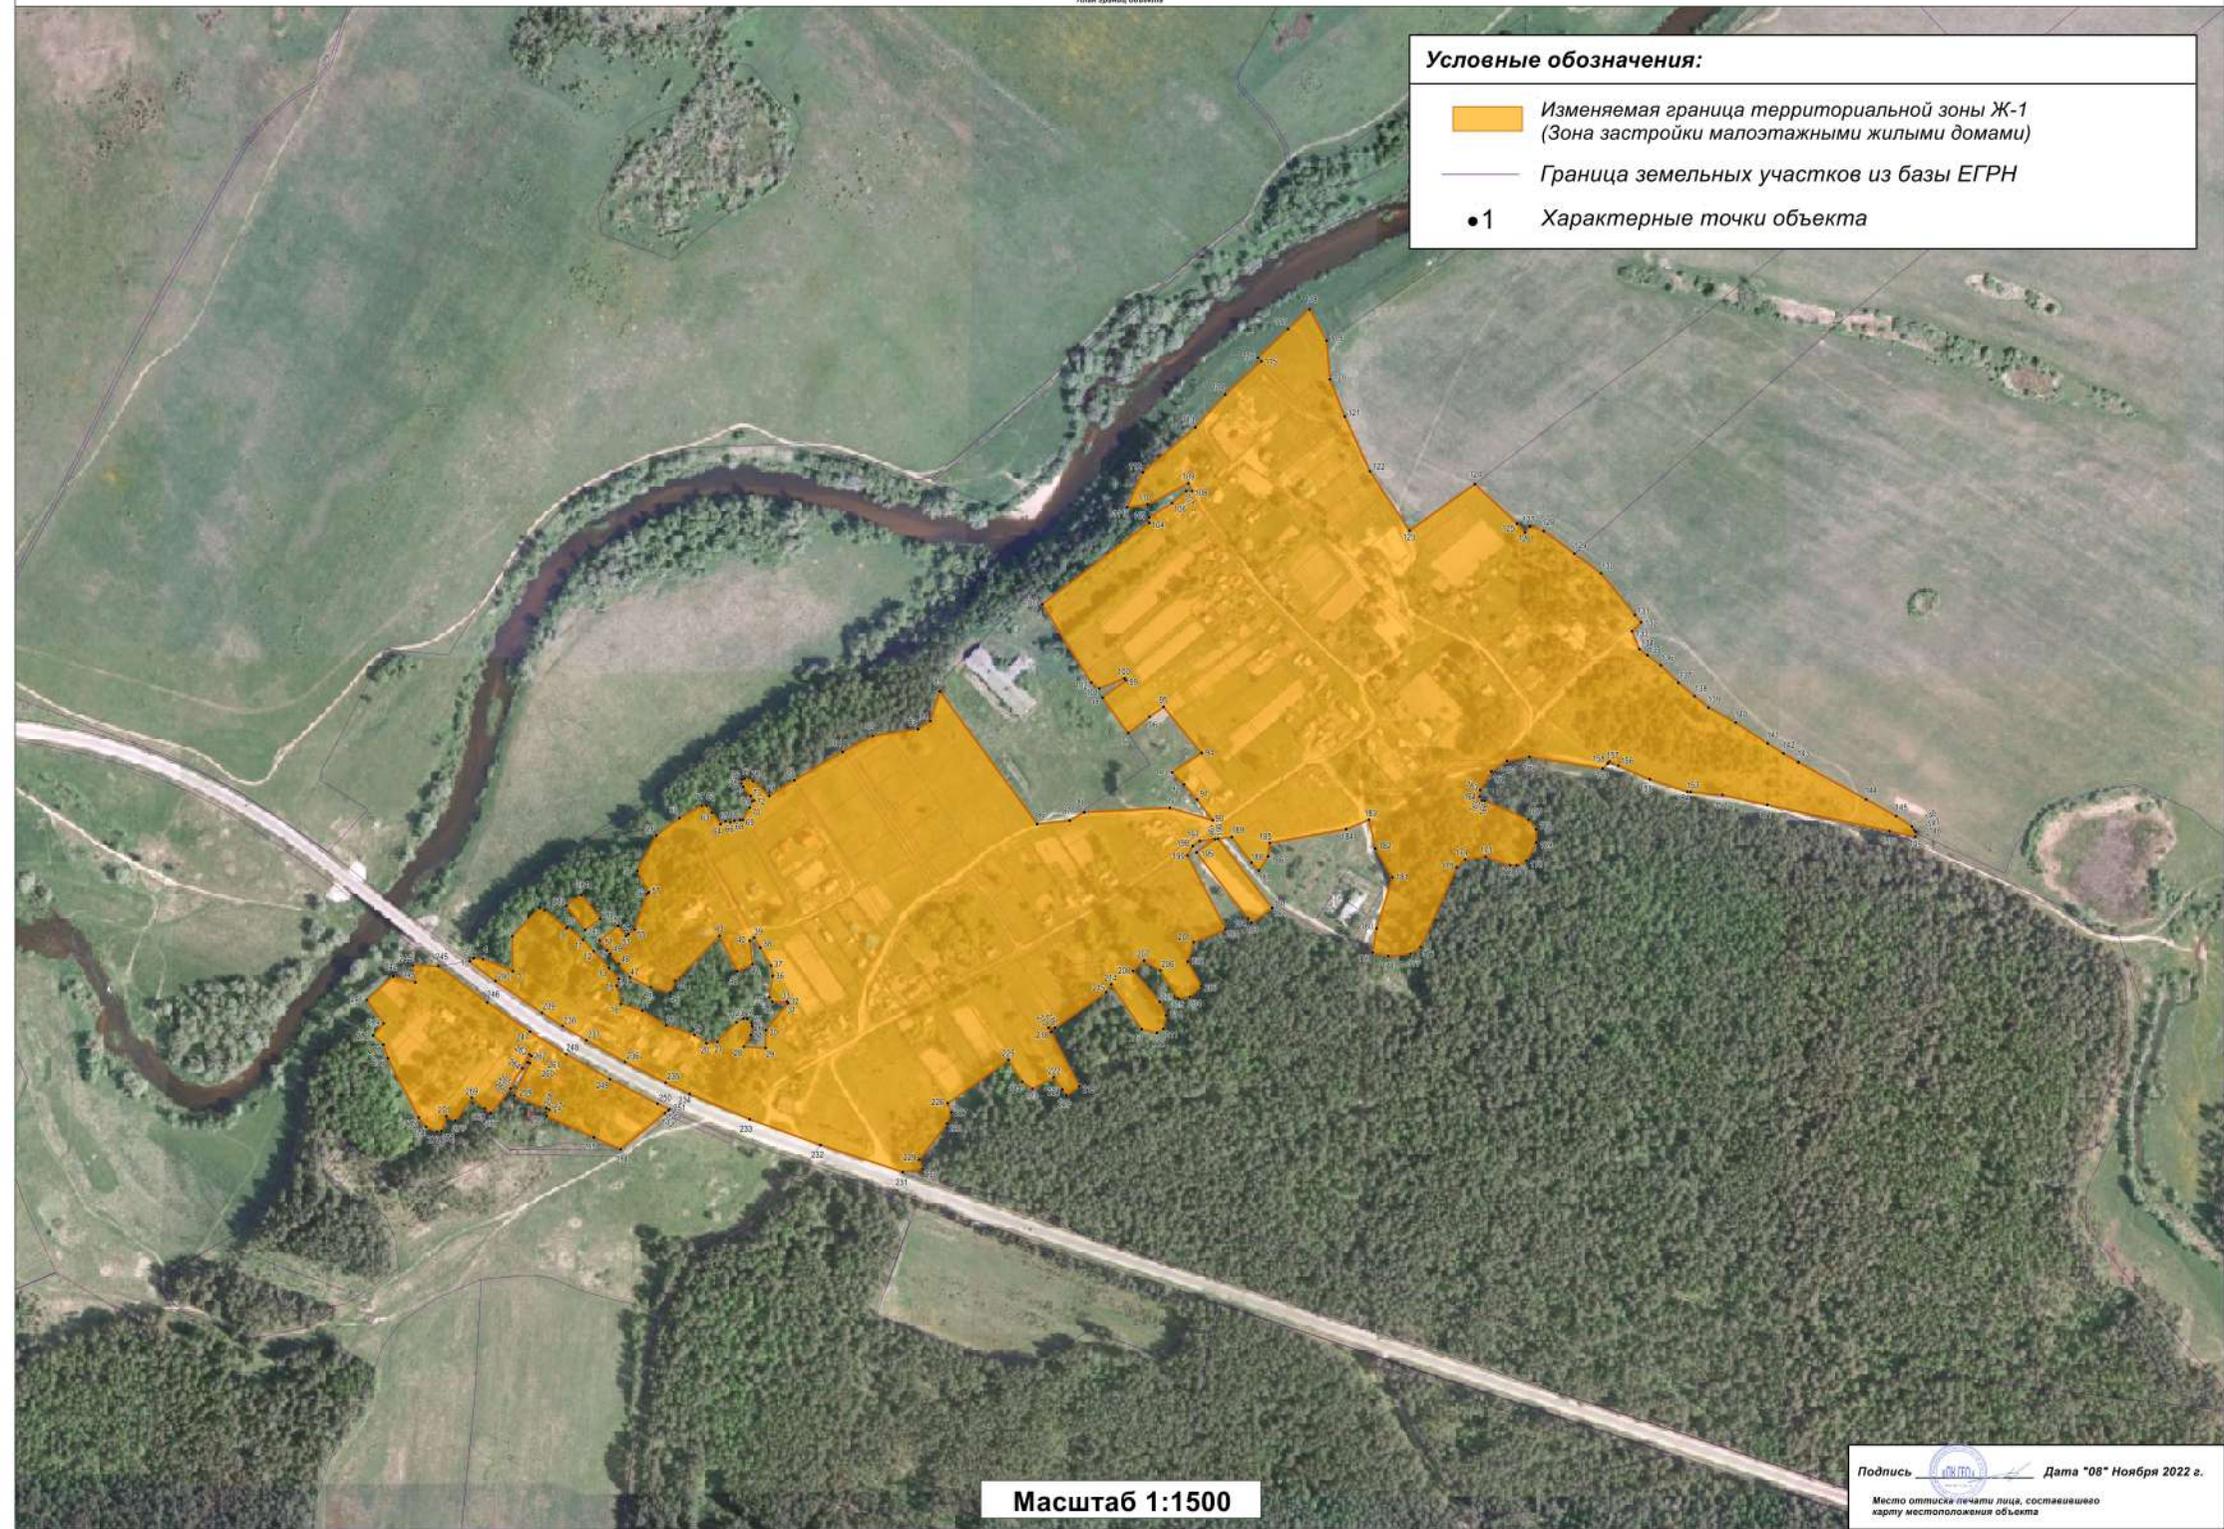

Масштаб 1:1500

Подпись  Дата "08" Ноября 2022 г.
Место отписки печати лица, составившего карту местоположения объекта